04007851210980008

7447

ΕΦΗΜΕΡΙΣ ΤΗΣ ΚΥΒΕΡΝΗΣΕΩΣ
ΤΗΣ ΕΛΛΗΝΙΚΗΣ ΔΗΜΟΚΡΑΤΙΑΣ

ΤΕΥΧΟΣ ΤΕΤΑΡΤΟ **Αρ. Φύλλου 785**

12 Οκτωβρίου 1998

ΠΕΡΙΕΧΟΜΕΝΑ

ΑΝΑΔΑΣΩΣΕΙΣ

ΑΠΟΦΑΣΕΙΣ

Αριθ. 2730 (1)

Κήρυξη ως αναδασωτέας έκτασης 1.682.300 τετρ. μέτρων στις θέσεις Τσαγρή και Προφήτης Ηλίας, περιφέρειας κοινοτήτων Νικολέϊκων, Κερύνειας και Ριζόμυλου του Νομού Αχαΐας.

Ο ΓΕΝ. ΓΡΑΜ. ΠΕΡΙΦΕΡΕΙΑΣ ΔΥΤ. ΕΛΛΑΔΑΣ

Έχοντας υπόψη:

1. Το άρθρο 117 παρ. 3 του Συντάγματος της χώρας.

2. Τις διατάξεις του Ν. 2503/97 «Διοίκηση, οργάνωση, στελέχωση της Περιφέρειας, ρύθμιση θεμάτων για την Τοπική Αυτοδιοίκηση και άλλες διατάξεις».

3. Την αριθμ. 186 Γ.Γ./30.6.1998 απόφασή μας «Άσκηση αρμοδιοτήτων Γενικού Γραμματέα Περιφέρειας Δυτικής Ελλάδας επί θεμάτων δασικών και μεταβίβαση του δικαιώματος υπογραφής στους Προϊσταμένους Υπηρεσιακών Μονάδων της Περιφέρειας».

4. Τις διατάξεις του Ν. 998/1979 «Περί προστασίας των δασών και των δασικών εκτάσεων» και συγκεκριμένα:

α) Του άρθρου 41 παρ. 1

β) Του άρθρου 38 παρ. 2

γ) Του άρθρου 70 παρ. 3 του Ν. 998/70 όπως συμπληρώθηκε με το Ν. 2040/92.

5. Τις σχετικές διαταγές του Υπουργείου Γεωργίας.

6. Την αριθμ. 3599/3.9.1998 πρόταση του Δασαρχείου Αιγίου «περί κηρύξεως αναδασωτέας της αναφερόμενης στο θέμα έκτασης», αποφασίζουμε:

Κηρύσσουμε αναδασωτέα, με σκοπό την αποκατάσταση, με φυσική ή τεχνητή αναγέννηση, της δασικής βλάστησης, που καταστράφηκε από πυρκαγιά που εξερράγη στις 19.7.1998, και κατασβέσθηκε στις 24.7.1998, τη δημόσια δασική έκταση (δάσος χαλεπίου πεύκης και αείφυλλων - πλατύφυλλων) εμβαδού 1.682.300 τ.μ. (ένα εκατομμύριο εξακόσιες ογδόντα δύο χιλιάδες τριακόσια τετραγωνικά μέτρα) στις θέσεις «Τσαγρή και Προφήτης Ηλίας», περιφέρειας κοινοτήτων Νικολεϊκων, Κερύνειας και Ριζόμυλου και η οποία προσδιορίζεται από τα γραμμοσκιασμένα τμήματα όπως φαίνονται στο συνημμένο διάγραμμα, το οποίο αποτελεί αναπόσπαστο μέρος της απόφασης αυτής και περιλαμβάνονται στα όρια που περιγράφονται παρακάτω.

Ανατολικά: Με καμένες αγροτικές εκτάσεις και επαρχιακό δρόμο Αιγίου - Σέλισσας.

Δυτικά: Με καμένες αγροτικές εκτάσεις και επαρχιακό δρόμο Ριζόμυλου - Κερύνειας.

Βόρεια: Με εθνική οδό Αθηνών - Πατρών και καμένες αγροτικές εκτάσεις.


Νότια: Με καμένες αγροτικές εκτάσεις και επαρχιακό δρόμο Αιγίου - Σέλισσας.

Η παρούσα ισχύει μετά τη δημοσίευσή της στις κοινότητες Νικολεϊκων, Κερύνειας και Ριζόμυλου, σύμφωνα με το άρθρο 37 του Ν. 3200/55.

Η απόφαση αυτή να δημοσιευθεί στην Εφημερίδα της Κυβερνήσεως.

Πάτρα, 10 Σεπτεμβρίου 1998

Με εντολή Γεν. Γραμ. Περιφέρειας
Ο Γεν. Διευθυντής της Περιφέρειας
ΠΑΝΑΓΙΩΤΗΣ ΣΚΟΥΡΑΣ

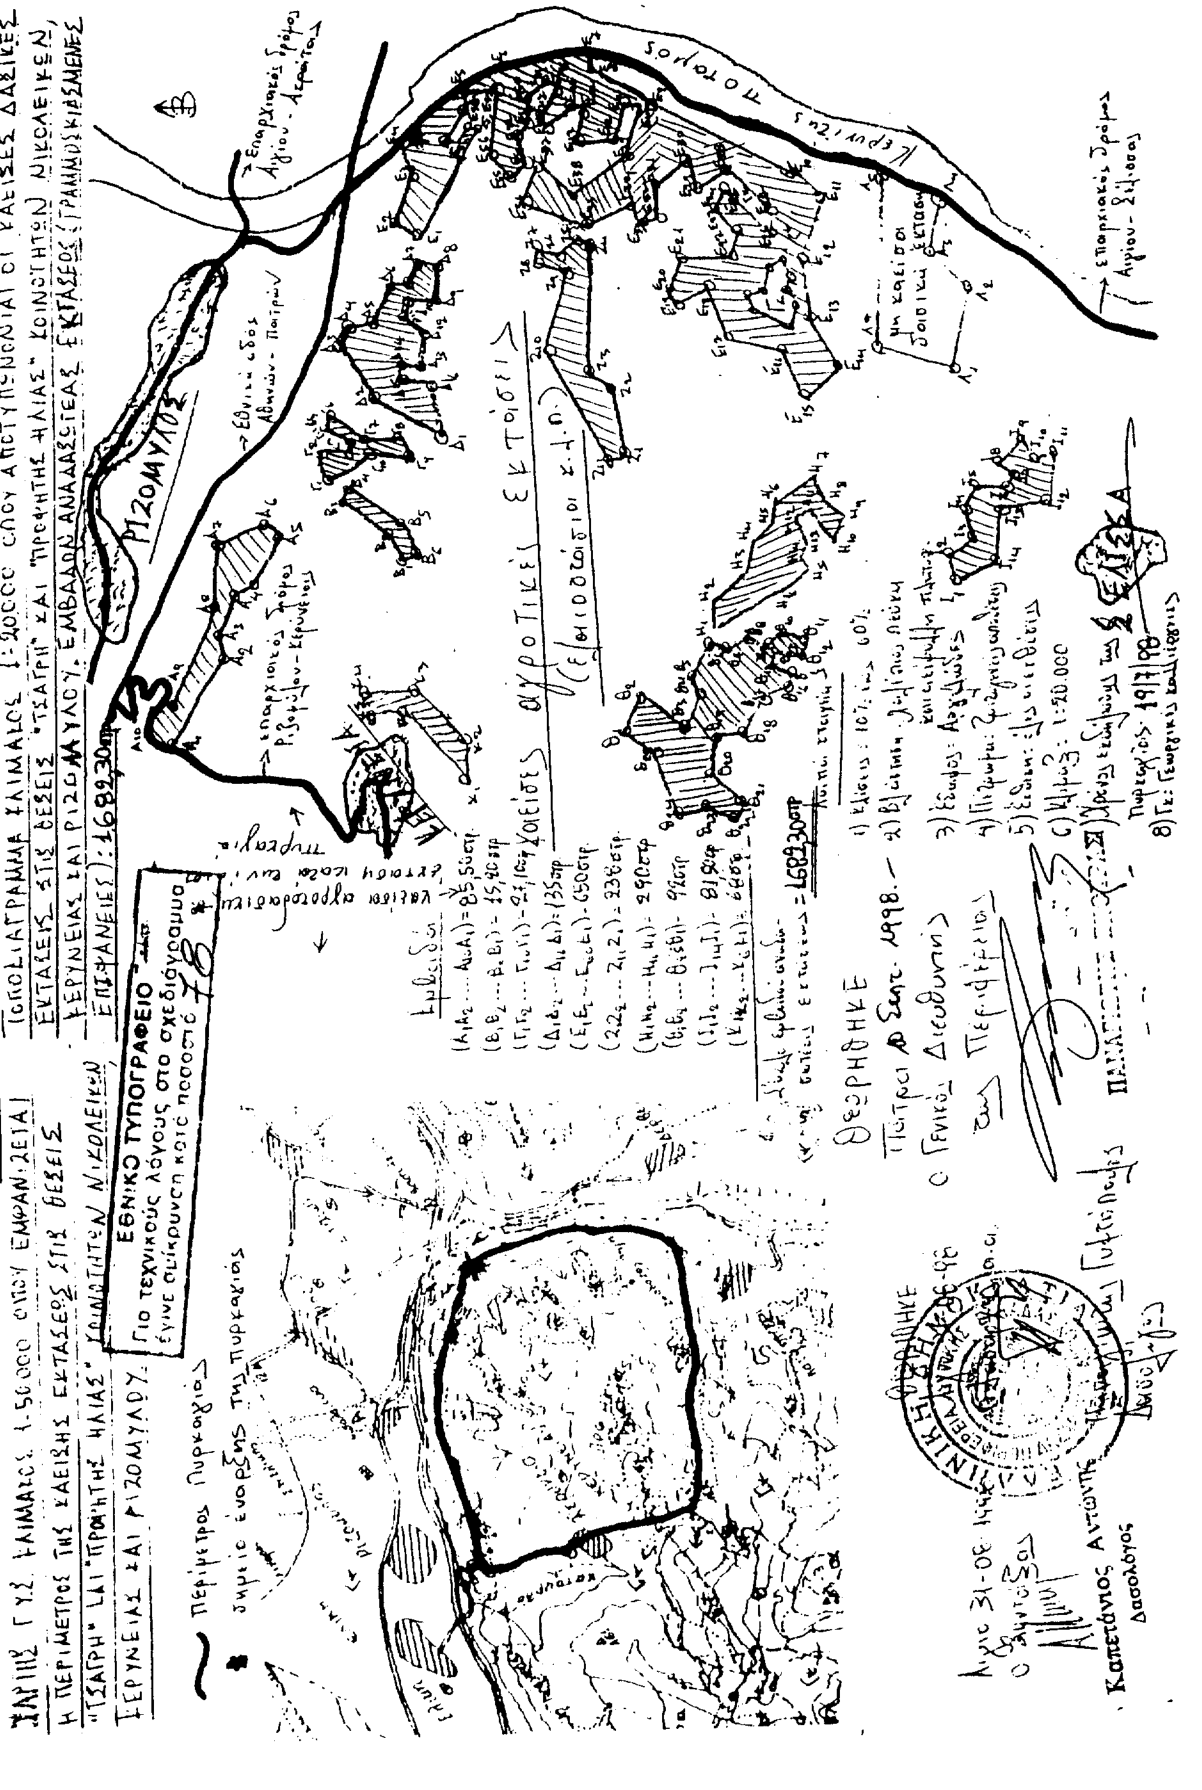
ΧΑΡΤΗΣ Γ.Υ.Σ. ΚΛΙΜΑΚΟΣ 1:50000 ΟΠΟΥ ΕΜΦΑΝΙΖΕΤΑΙ Η ΠΕΡΙΜΕΤΡΟΣ ΤΗΣ ΚΑΕΙΣΗΣ ΕΚΤΑΣΕΩΣ ΣΤΙΣ ΘΕΣΕΙΣ "ΤΣΑΓΡΗ" ΚΑΙ "ΠΡΟΦΗΤΗΣ ΗΛΙΑΣ" ΚΟΙΝΟΤΗΤΩΝ ΝΙΚΟΛΕΙΚΩΝ ΚΕΡΥΝΕΙΑΣ ΚΑΙ ΡΙΖΟΜΥΛΟΥ.
ΤΟΠΟΔΙΑΓΡΑΜΜΑ ΚΛΙΜΑΚΟΣ 1:20000 ΟΠΟΥ ΑΠΟΤΥΠΩΝΟΝΤΑΙ ΟΙ ΚΑΕΙΣΕΣ ΔΑΣΙΚΕΣ ΕΚΤΑΣΕΙΣ ΣΤΙΣ ΘΕΣΕΙΣ "ΤΣΑΓΡΗ" ΚΑΙ "ΠΡΟΦΗΤΗΣ ΗΛΙΑΣ" ΚΟΙΝΟΤΗΤΩΝ ΝΙΚΟΛΕΙΚΩΝ, ΚΕΡΥΝΕΙΑΣ ΚΑΙ ΡΙΖΟΜΥΛΟΥ. ΕΜΒΑΔΟΝ ΑΝΑΔΑΣΩΤΕΑΣ ΕΚΤΑΣΕΩΣ (ΓΡΑΜΜΟΣΚΙΑΣΜΕΝΕΣ ΕΠΙΦΑΝΕΙΕΣ): 1689,30στρ.
ΕΘΝΙΚΟ ΤΥΠΟΓΡΑΦΕΙΟ
Για τεχνικούς λόγους στο σχεδιόγραμμα έγινε σμίκρυνση κατά ποσοστό 78
Περίμετρος πυρκαγιάς
σημείο έναρξης της πυρκαγιάς
ΡΙΖΟΜΥΛΟΣ
Εθνική οδός Αθηνών - Πατρών
καείσες αγροτικές εκτάσεις
ΘΕΩΡΗΘΗΚΕ
Πάτρα 10 Σεπτ. 1998.
Ο Γενικός Διευθυντής της Περιφέρειας
Καπετάνιος Αντώνης
Δασολόγος
6) Κλίμαξ: 1:20.000

Αριθ. 2696 (2)

Κήρυξη ως αναδασωτέας έκτασης 5.600 τετρ. μέτρων στη θέση Ορτός, περιφέρειας κοινότητας Κάτω Καστριτσίου του Νομού Αχαΐας.

Ο ΓΕΝ. ΓΡΑΜ. ΠΕΡΙΦΕΡΕΙΑΣ ΔΥΤ. ΕΛΛΑΔΑΣ

Έχοντας υπόψη:

1. Το άρθρο 117 παρ. 3 του Συντάγματος της χώρας.

2. Τις διατάξεις του Ν. 2503/97 «Διοίκηση, οργάνωση, στελέχωση της Περιφέρειας, ρύθμιση θεμάτων για την Τοπική Αυτοδιοίκηση και άλλες διατάξεις».

3. Την αριθμ. 186 Γ.Γ./30.6.1998 απόφασή μας «Άσκηση αρμοδιοτήτων Γενικού Γραμματέα Περιφέρειας Δυτικής Ελλάδας επί θεμάτων δασικών και μεταβίβαση του δικαιώματος υπογραφής στους Προϊσταμένους Υπηρεσιακών Μονάδων της Περιφέρειας».

4. Τις διατάξεις του Ν. 998/1979 «Περί προστασίας των δασών και των δασικών εκτάσεων» και συγκεκριμένα:

α) Του άρθρου 41 παρ. 1

β) Του άρθρου 38 παρ. 2

γ) Του άρθρου 70 παρ. 3 του Ν. 998/70 όπως συμπληρώθηκε με το Ν. 2040/92.

5. Τις σχετικές διαταγές του Υπουργείου Γεωργίας.

6. Την αριθμ. 5898/1.9.1998 πρόταση του Δασαρχείου Πατρών «περί κηρύξεως αναδασωτέας της αναφερόμενης στο θέμα έκτασης», αποφασίζουμε:

Κηρύσσουμε αναδασωτέα, με σκοπό την αποκατάσταση, με φυσική ή τεχνητή αναγέννηση, της δασικής βλάστησης, που καταστράφηκε από παράνομη εκχέρσωση που προκάλεσε η Κυριακή Εμ. Νάνου, κάτοικος Πατρών, και διαπιστώθηκε στις 13.7.1998, τη δημόσια δασική έκταση (δάσος αείφυλλων - πλατύφυλλων και σπάρτων) εμβαδού 5.600 τ.μ. (πέντε χιλιάδες εξακόσια τετραγωνικά μέτρα) στη θέση «Ορτός» περιφέρειας κοινότητας Κάτω Καστριτσίου και η οποία προσδιορίζεται από τα στοιχεία Α-Β-Γ-Δ-Ε-Ζ-Η-Θ-Ι-Κ-Λ-Μ-Α όπως φαίνονται στο συνημμένο διάγραμμα, το οποίο αποτελεί αναπόσπαστο μέρος της απόφασης αυτής και έχει όρια:

Ανατολικά: Με αγρούς Αν. Μπαράκου, Κυρ. Νάνου, Ν. Σπυρόπουλου.

Δυτικά: Με αγρό ιδίας.

Βόρεια: Με αγρό Ν. Σπυρόπουλου και δημόσια δασική έκταση.


Νότια: Με δημόσια δασική έκταση.

Η παρούσα ισχύει μετά τη δημοσίευσή της στην κοινότητα Κάτω Καστριτσίου, σύμφωνα με το άρθρο 37 του Ν. 3200/55.

Η απόφαση αυτή να δημοσιευθεί στην Εφημερίδα της Κυβερνήσεως.

Πάτρα, 10 Σεπτεμβρίου 1998

Με εντολή Γεν. Γραμ. Περιφέρειας
Ο Γεν. Διευθυντής της Περιφέρειας
ΠΑΝΑΓΙΩΤΗΣ ΣΚΟΥΡΑΣ

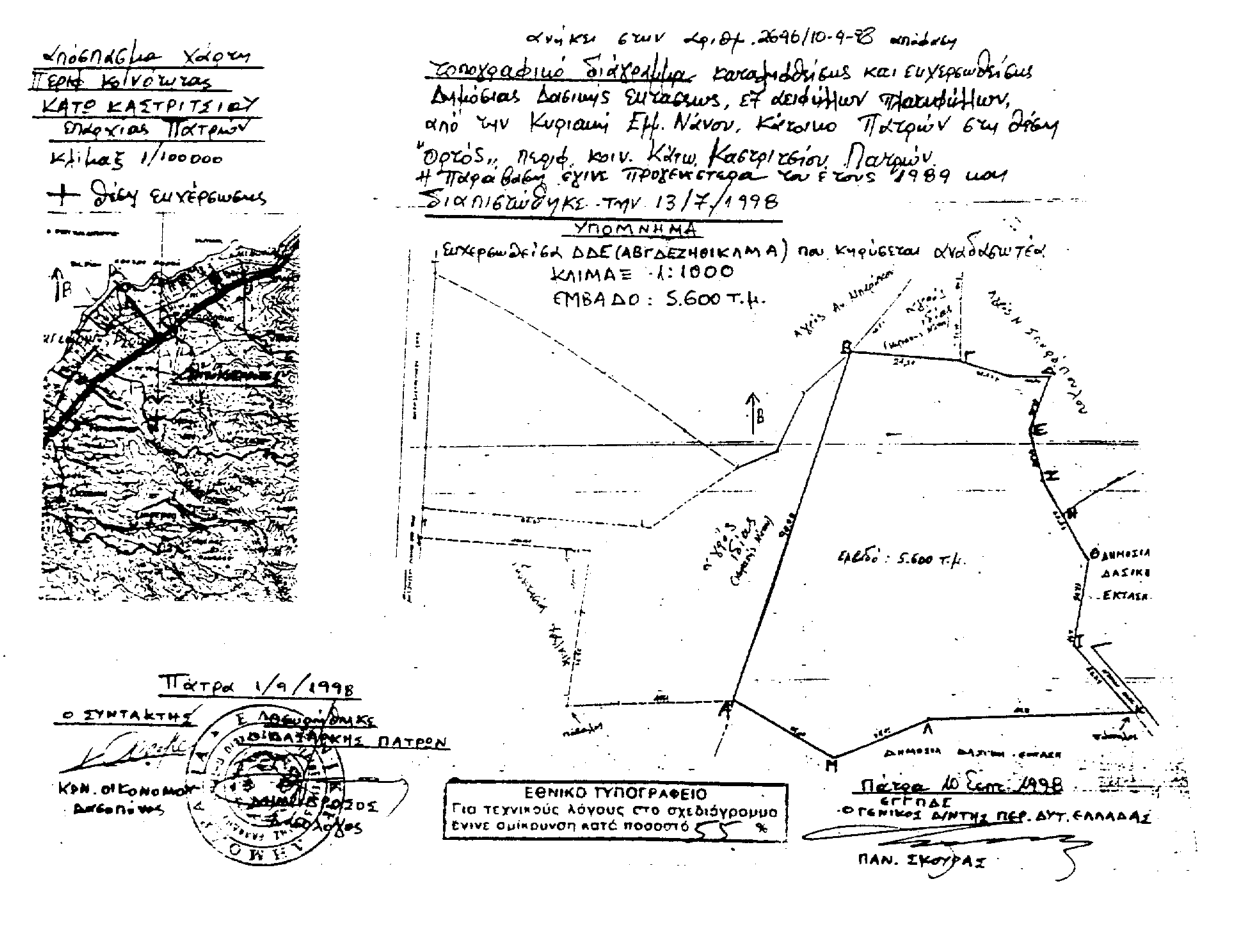

Αριθ. 2729 (3)

Κήρυξη ως αναδασωτέας έκτασης 1.050.000 τετρ. μέτρων στη θέση Μαραθιάς, περιφέρειας κοινοτήτων Ελαιώνα και Ζαχλωρίτικων του Νομού Αχαΐας.

Ο ΓΕΝ. ΓΡΑΜ. ΠΕΡΙΦΕΡΕΙΑΣ ΔΥΤ. ΕΛΛΑΔΑΣ

Έχοντας υπόψη:

1. Το άρθρο 117 παρ. 3 του Συντάγματος της χώρας.
2. Τις διατάξεις του Ν. 2503/97 «Διοίκηση, οργάνωση, στελέχωση της Περιφέρειας, ρύθμιση θεμάτων για την Τοπική Αυτοδιοίκηση και άλλες διατάξεις».
3. Την αριθμ. 186 Γ.Γ./30.6.1998 απόφασή μας «Άσκηση αρμοδιοτήτων Γενικού Γραμματέα Περιφέρειας Δυτικής Ελλάδας επί θεμάτων δασικών και μεταβίβαση του δικαιώματος υπογραφής στους Προϊσταμένους Υπηρεσιακών Μονάδων της Περιφέρειας».
4. Τις διατάξεις του Ν. 998/1979 «Περί προστασίας των δασών και των δασικών εκτάσεων» και συγκεκριμένα:

α) Του άρθρου 41 παρ. 1

β) Του άρθρου 38 παρ. 2

γ) Του άρθρου 70 παρ. 3 του Ν. 998/70 όπως συμπληρώθηκε με το Ν. 2040/92.

5. Τις σχετικές διαταγές του Υπουργείου Γεωργίας.
6. Την αριθμ. 3529/31.8.1998 πρόταση του Δασαρχείου Αιγίου «περί κηρύξεως αναδασωτέας της αναφερόμενης στο θέμα έκτασης», αποφασίζουμε:

Κηρύσσουμε αναδασωτέα, με σκοπό την αποκατάσταση, με φυσική ή τεχνητή αναγέννηση, της δασικής βλάστησης, που καταστράφηκε από πυρκαγιά που εξερράγη στις 10.7.1998 και κατασβέστηκε στις 10.7.1998 και κατασβέσθηκε στις 19.7.1998, τη δημόσια και μοναστηριακή δασική έκταση (δάσος χαλεπίου πεύκης και αείφυλλων - πλατύφυλλων) εμβαδού 1.050.000 τ.μ. (ένα εκατομμύριο πενήντα χιλιάδες τετραγωνικά μέτρα) στη θέση «Μαραθιάς» περιφέρειας κοινότητας Ελαιώνα και η οποία προσδιορίζεται από τα στοιχεία Α1-Α2-Α3-Α4-Α5-Α6-Α7-Α8-Α1, όπως φαίνονται στο συνημμένο διάγραμμα, το οποίο αποτελεί αναπόσπαστο μέρος της απόφασης αυτής και έχει όρια:

Ανατολικά: Με Βουραϊκό ποταμό.

Δυτικά: Με καείσα δασική έκταση στις 9.8.1998.

Βόρεια: Με δασικές και αγροτικές εκτάσεις.


Νότια: Με καείσα δασική έκταση στις 10.7.1998, η οποία έχει κηρυχθεί αναδασωτέα γιατί είχε καεί και κατά το παρελθόν.

Η παρούσα ισχύει μετά τη δημοσίευσή της στις κοινότητες Ελαιώνα και Ζαχλωρίτικων, σύμφωνα με το άρθρο 37 του Ν. 3200/55.

Η απόφαση αυτή να δημοσιευθεί στην Εφημερίδα της Κυβερνήσεως.

Πάτρα, 10 Σεπτεμβρίου 1998

Με εντολή Γεν. Γραμ. Περιφέρειας
Ο Γεν. Διευθυντής της Περιφέρειας
ΠΑΝΑΓΙΩΤΗΣ ΣΚΟΥΡΑΣ

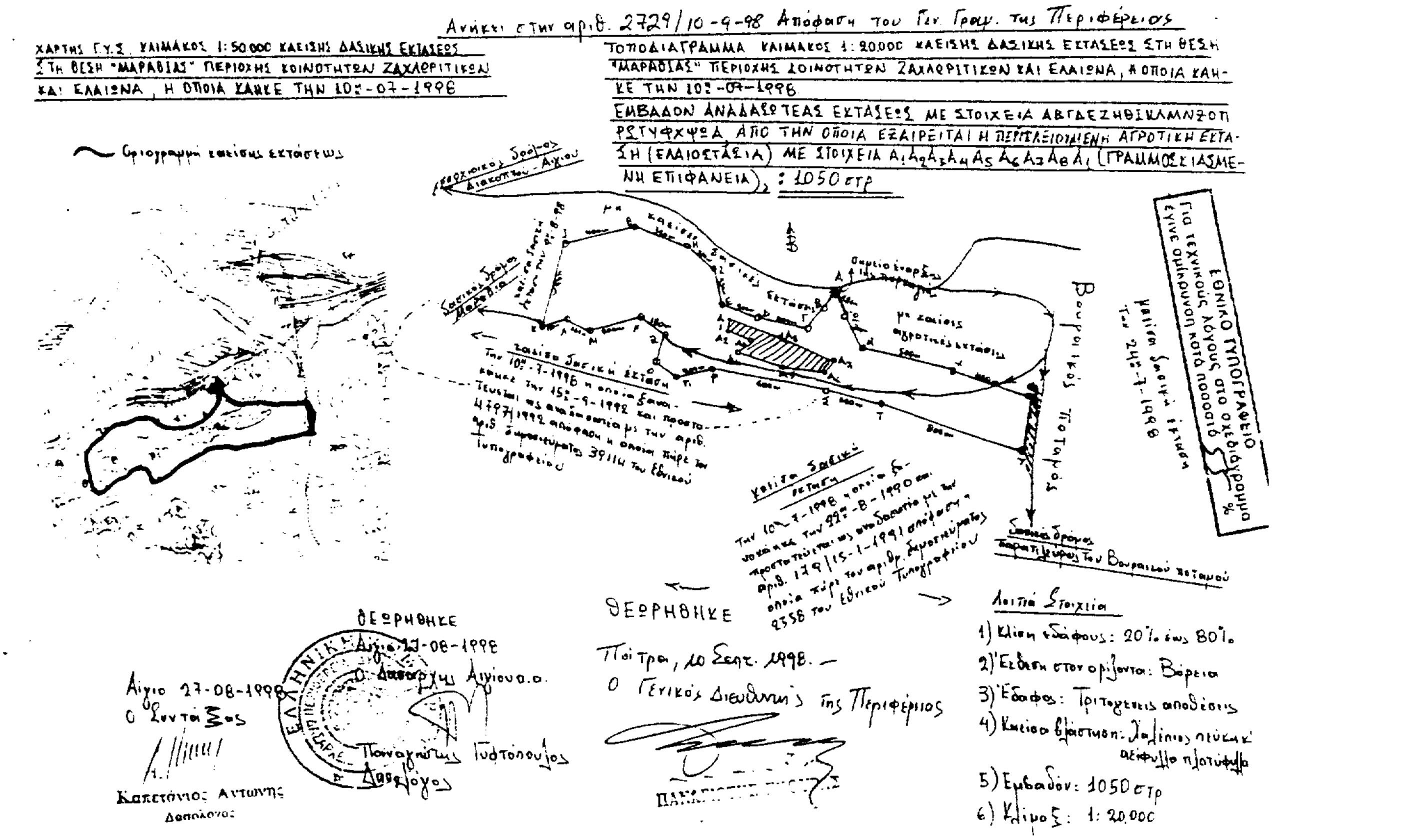

ΠΟΛΕΟΔΟΜΙΑ

ΑΠΟΦΑΣΕΙΣ

Αριθ. Ι-8/98 (4)

Τροποποίηση του ρυμοτομικού σχεδίου Διδυμοτείχου Ν. Έβρου στο Ο.Τ. Γ 329Α στην οδό Λεωνίδου.

Ο ΝΟΜΑΡΧΗΣ ΕΒΡΟΥ

Έχοντας υπόψη:

1. Τις διατάξεις του Ν.Δ/τος της 17ης Ιουλίου 1923 όπως μεταγενέστερα τροποποιήθηκαν και συμπληρώθηκαν και ειδικότερα τα άρθρα 3 και 70.

2. Τις διατάξεις του Α.Ν. 314/68 (ΦΕΚ 47/Α) όπως τροποποιήθηκαν και συμπληρώθηκαν με το υπ' αριθμ. 1018/71 Ν.Δ/γμα (ΦΕΚ 220Α) και με την παρ. 3 του άρθρου 34 του Ν. 1577/85 (ΦΕΚ 210 Α).

3. Τις διατάξεις του υπ' αριθμ. 183/1986 Π.Δ/τος (ΦΕΚ 70/Α) και ειδικότερα το άρθρο 1.

4. Το εγκεκριμένο Γ.Π.Σ. Διδυμοτείχου (ΦΕΚ 930/Δ'/ 24.9.87) και το Π.Δ/γμα «Έγκριση πολεοδομικής μελέτης, επέκτασης Διδυμοτείχου» (ΦΕΚ 480/Δ'/6.7.88).

5. Τις διατάξεις του άρθρου 29/Δ του Ν. 1558/85 όπως αυτό προστέθηκε με το άρθρο 27 του Ν. 2081/1992 (Α' 154).

6. Την υπ' αριθμ. 194/97 απόφαση του Δημοτ. Συμβουλίου Διδυμοτείχου.

7. Την υπ' αριθμ. 6/7/6.11.97 γνωμοδότηση του ΣΧΟΠ, αποφασίζουμε:

Εγκρίνεται η τροποποίηση του εγκεκριμένου ρυμοτομικού σχεδίου Δήμου Διδυμοτείχου Ν. Έβρου στο Ο.Τ. 329Α στην οδό Λεωνίδου, μετά την ευθυγράμμιση της ανατολικής οικοδομικής γραμμής όπως φαίνεται στα συνοδευτικά της παρούσας απόφασης διαγράμματα.

Από τις διατάξεις της παρούσας απόφασης δεν προκαλείται δαπάνη σε βάρος ούτε του κρατικού προϋπολογισμού, ούτε του προϋπολογισμού του Δήμου Διδυμοτείχου.


Η απόφαση αυτή να δημοσιευθεί στην Εφημερίδα της Κυβερνήσεως.

Αλεξανδρούπολη, 3 Μαρτίου 1998

Ο Νομάρχης


ΓΕΩΡΓΙΟΣ ΝΤΟΛΙΟΣ

ΝΟΜΟΣ ΕΒΡΟΥ
ΔΗΜΟΣ ΔΙΔΥΜΟΤΕΙΧΟΥ
ΤΡΟΠΟΠΟΙΗΣΗ ΡΥΜΟΤΟΜΙΚΟΥ ΣΧΕΔΙΟΥ
στο Ο.Τ. Γ 329Α
στην πάροδο Λεωνίδου
Το παρόν σχεδιάγραμμα συνοδεύει την 194/97 Α.Δ.Σ.

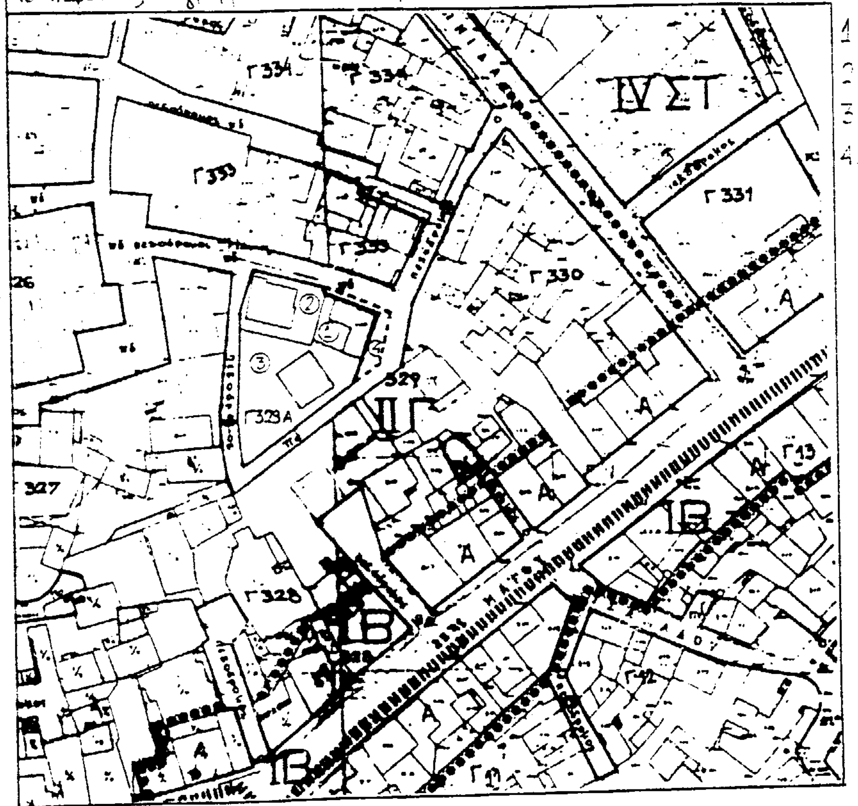

1 Ιωαννίδης Γεώργιος
2 Τοπαλούδης Γιάννης
3 Μάρκου Δημήτριος
4 Δημοτική έκταση

ΚΛΙΜΑΚΑ 1:1000

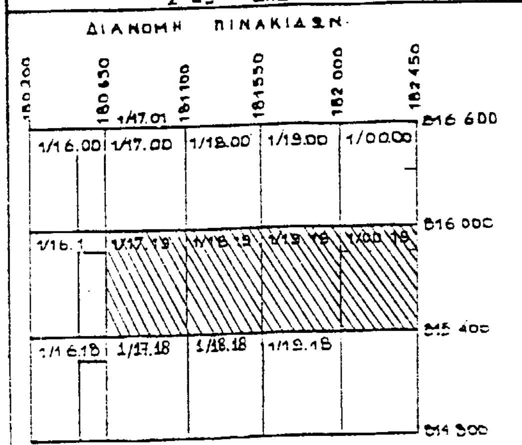

ΣΥΖΗΤΗΘΗΚΕ ... ΕΒΡΟΥ

Συζητήθηκε την 6-11-97
Αριθ. πράξεως: 6Π/97
Κλείνων Ι-Ε/3.3.98

ΕΘΕΩΡΗΘΗ
Ο Πρόεδρος

ΕΥΣΤΑΘΙΟΣ Δ. ΣΠΥΡΙΔΟΠΟΥΛΟΣ
ΠΟΛΙΤΙΚΟΣ ΜΗΧΑΝΙΚΟΣ

ΔΙΔΥΜΟΤΕΙΧΟ 3-12-97
Η ΜΗΧΑΝΙΚΟΣ

ΘΕΩΡΗΘΗΚΕ
Ο ΔΗΜΑΡΧΟΣ ΔΙΔΥΜΟΤΕΙΧΟΥ

ΠΑΠΑΤΣΑΡΟΥΧΑΣ ΕΥΑΓΓΕΛΟΣ

ΕΘΝΙΚΟ ΤΥΠΟΓΡΑΦΕΙΟ
Για τεχνικούς λόγους στο σχεδιάγραμμα έγινε σμίκρυνση κατά ποσοστό 56%

ΕΘΝΙΚΟ ΤΥΠΟΓΡΑΦΕΙΟ

ΕΦΗΜΕΡΙΔΑ ΤΗΣ ΚΥΒΕΡΝΗΣΕΩΣ

ΚΑΠΟΔΙΣΤΡΙΟΥ 34 * ΑΘΗΝΑ 104 32 * TELEX 223211 YPET GR * FAX 52 34 312

ΠΛΗΡΟΦΟΡΙΕΣ ΕΞΥΠΗΡΕΤΗΣΗΣ ΠΟΛΙΤΩΝ

ΚΕΝΤΡΙΚΗ ΥΠΗΡΕΣΙΑ Σολωμού 51		ΠΕΡΙΦΕΡΕΙΑΚΑ ΓΡΑΦΕΙΑ ΠΩΛΗΣΗΣ Φ.Ε.Κ.	
Πληροφορίες δημοσιευμάτων Α.Ε. - Ε.Π.Ε.	5225 761 5230 841	ΘΕΣΣΑΛΟΝΙΚΗ Βασ. Όλγας 188, 1ος όρ. - Τ.Κ. 546 55	(031) 423 956
Πληροφορίες δημοσιευμάτων λοιπών Φ.Ε.Κ.	5225 713 5249 547	ΠΕΙΡΑΙΑΣ Νικήτα 6-8 Τ.Κ. 185 31	4136 402 4171 307
Πώληση Φ.Ε.Κ.	5239 762	ΠΑΤΡΑ	(061) 271 249
Φωτοαντίγραφα παλαιών Φ.Ε.Κ.	5248 141	Κορίνθου 327 Τ.Κ. 262 23	224 581
Βιβλιοθήκη παλαιών Φ.Ε.Κ.	5248 188	ΙΩΑΝΝΙΝΑ	
Οδηγίες για δημοσιεύματα Α.Ε. - Ε.Π.Ε.	5248 785	Διοικητήριο Τ.Κ. 454 44	(0651) 21 901
Εγγραφή Συνδρομητών Φ.Ε.Κ. και αποστολή Φ.Ε.Κ.	5248 320	ΚΟΜΟΤΗΝΗ Δημοκρατίας 1 Τ.Κ. 691 00	(0531) 22 637 26 522

ΤΙΜΗ ΦΥΛΛΩΝ ΕΦΗΜΕΡΙΔΟΣ ΤΗΣ ΚΥΒΕΡΝΗΣΕΩΣ

- Μέχρι 8 σελίδες 200 δρχ.
- Από 8 σελίδες και άνω προσαύξηση 100 δρχ. ανά 8σέλιδο ή μέρος αυτού

ΕΤΗΣΙΕΣ ΣΥΝΔΡΟΜΕΣ Φ.Ε.Κ.

Τεύχος	Κ.Α.Ε. Προϋπολογισμού 2531	Κ.Α.Ε. εσόδου υπέρ ΤΑΠΕΤ 3512
Α' (Νόμοι, Π.Δ., Συμβάσεις κ.λπ.)	60.000 δρχ.	3.000 δρχ.
Β' (Υπουργικές αποφάσεις κ.λπ.)	70.000 »	3.500 »
Γ' (Διορισμοί, απολύσεις κ.λπ. Δημ. Υπαλλήλων)	15.000 »	750 »
Δ' (Απαλλοτριώσεις, πολεοδομία κ.λπ.)	70.000 »	3.500 »
Αναπτυξιακών Πράξεων (Τ.Α.Π.Σ.)	30.000 »	1.500 »
Ν.Π.Δ.Δ. (Διορισμοί κ.λπ. προσωπικού Ν.Π.Δ.Δ.)	15.000 »	750 »
Παράρτημα (Πίνακες επιτυχόντων διαγωνισμών)	5.000 »	250 »
Δελτίο Βιομηχανικής Ιδιοκτησίας (Δ.Ε.Β.Ι.)	10.000 »	500 »
Ανωτάτου Ειδικού Δικαστηρίου (Α.Ε.Δ.)	3.000 »	150 »
Προκηρύξεων Α.Σ.Ε.Π.	10.000 »	500 »
Ανωνύμων Εταιρειών & Ε.Π.Ε.	250.000 »	12.500 »
ΓΙΑ ΟΛΑ ΤΑ ΤΕΥΧΗ ΕΚΤΟΣ Α.Ε. & Ε.Π.Ε.	250.000 »	12.500 »

* Οι συνδρομές του εσωτερικού προπληρώνονται στα Δημόσια Ταμεία που δίδουν αποδεικτικό είσπραξης (διπλότυπο) το οποίο με τη φροντίδα του ενδιαφερομένου πρέπει να στέλνεται στην Υπηρεσία του Εθνικού Τυπογραφείου.
* Οι συνδρομές του εξωτερικού επιβαρύνονται πέρα των παραπάνω αναφερομένων ποσών με τα ταχυδρομικά τέλη και μπορεί να στέλνονται με επιταγή και σε ανάλογο συνάλλαγμα στο Διευθυντή Οικονομικού του Εθνικού Τυπογραφείου.
* Η πληρωμή του ποσοστού του ΤΑΠΕΤ που αντιστοιχεί σε συνδρομές, εισπράττεται στην Αθήνα από το Ταμείο του ΤΑΠΕΤ (Σολωμού 51 - Αθήνα) και στις άλλες πόλεις από τα Δημόσια Ταμεία.
* Οι συνδρομητές του εξωτερικού μπορούν να στέλνουν το ποσό του ΤΑΠΕΤ μαζί με το ποσό της συνδρομής.
* Οι Νομαρχιακές Αυτοδιοικήσεις, οι Δήμοι, οι Κοινότητες ως και οι επιχειρήσεις αυτών πληρώνουν το μισό χρηματικό ποσό της συνδρομής και ολόκληρο το ποσό υπέρ του ΤΑΠΕΤ.
* Η συνδρομή ισχύει για ένα χρόνο, που αρχίζει την 1η Ιανουαρίου και λήγει την 31η Δεκεμβρίου του ίδιου χρόνου. Δεν εγγράφονται συνδρομητές για μικρότερο χρονικό διάστημα.
* Η εγγραφή ή ανανέωση της συνδρομής πραγματοποιείται το αργότερο μέχρι τον Μάρτιο κάθε έτους.
* Αντίγραφα διπλοτύπων, ταχυδρομικές επιταγές και χρηματικά γράμματια δεν γίνονται δεκτά.

Οι υπηρεσίες του κοινού λειτουργούν καθημερινά από 08.00 έως 13.00

ΑΠΟ ΤΟ ΕΘΝΙΚΟ ΤΥΠΟΓΡΑΦΕΙΟ